


Anlage zu unserem Angebot

Exklusive Wohnanlage mit Aufzug

Röthenbach bei Sankt Wolfgang – Markt Wendelstein

(Plan im Maßstab 1:100, Änderungen nach Ihren individuellen Wünschen möglich)

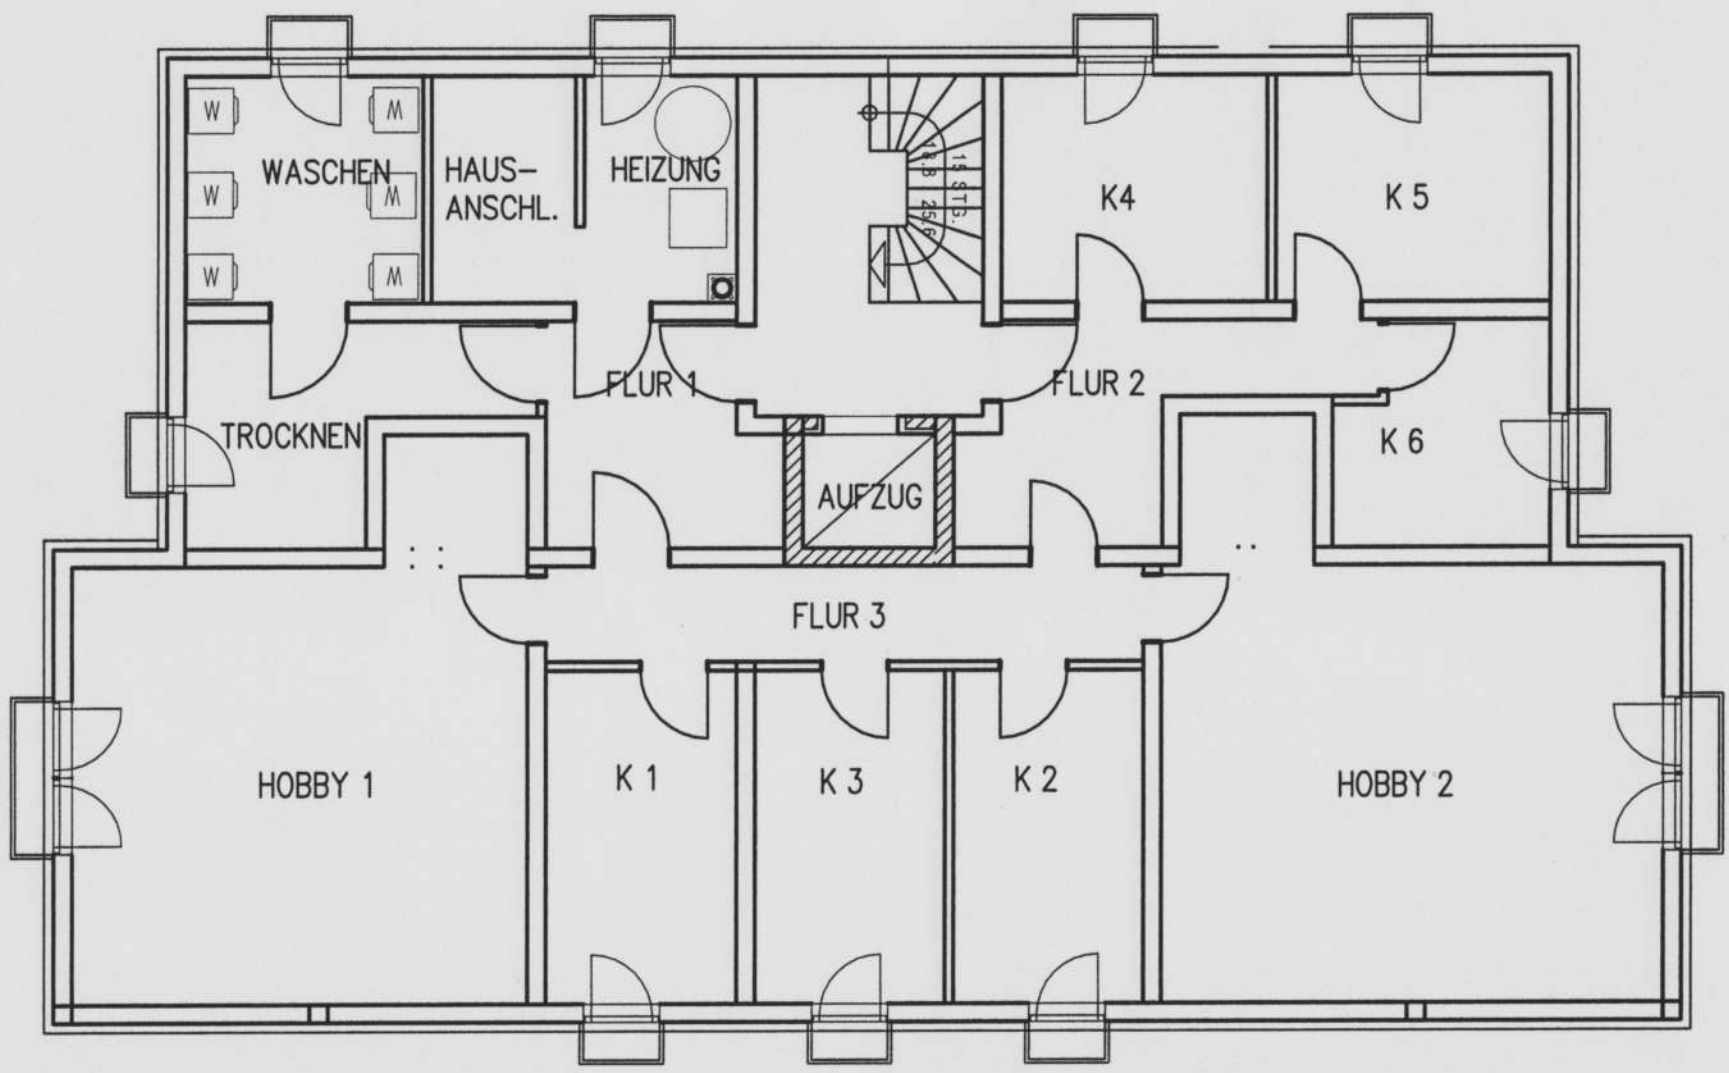


Anlage zu unserem Angebot

Exklusive Wohnanlage mit Aufzug

Röthenbach bei Sankt Wolfgang – Markt Wendelstein

(Plan im Maßstab 1:100, Änderungen nach Ihren individuellen Wünschen möglich)

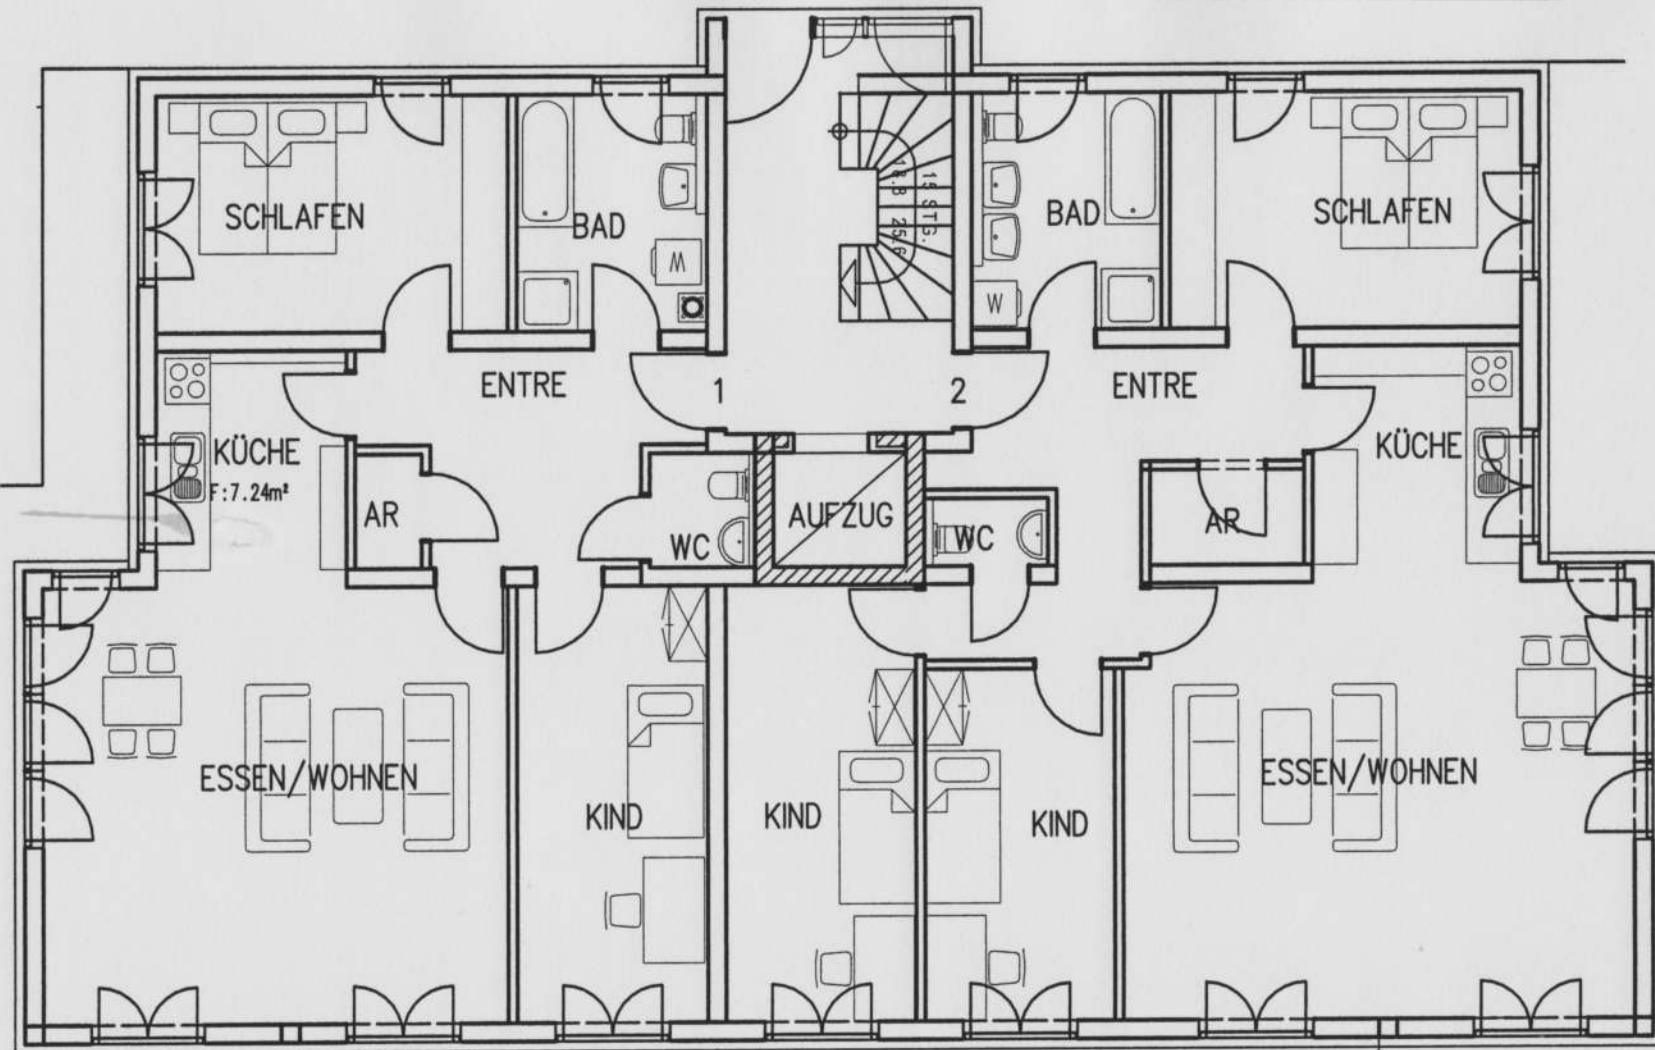

TERRASSE

**WOHNUNG Nr. 1 – 3-Zi. WHG
ERDGESCHOSS RECHTS**

Wohnen/Essen	34,98 m ²
Küche	8,33 m ²
Kind 1	14,21 m ²
Schlafen	14,30 m ²
Bad	7,70 m ²
WC	2,01 m ²
Abstellraum	1,44 m ²
Entre	11,70 m ²
Terrasse 5,62 m ² (50%)	2,81 m ²
WOHNFLÄCHE	97,48 m²

**WOHNUNG Nr.2 – 4-Zi. WHG
ERDGESCHOSS LINKS**

Wohnen/Essen	38,16 m ²
Küche	9,17 m ²
Kind 1	11,42 m ²
Kind 2	14,21 m ²
Schlafen	14,30 m ²
Bad	7,70 m ²
WC	1,56 m ²
Abstellraum	2,44 m ²
Entre	11,41 m ²
Terrasse 5,62 m ² (50%)	2,81 m ²
WOHNFLÄCHE	113,18 m²


TERRASSE

Anlage zu unserem Angebot

Exklusive Wohnanlage mit Aufzug

Röthenbach bei Sankt Wolfgang – Markt Wendelstein

(Plan im Maßstab 1:100, Änderungen nach Ihren individuellen Wünschen möglich)

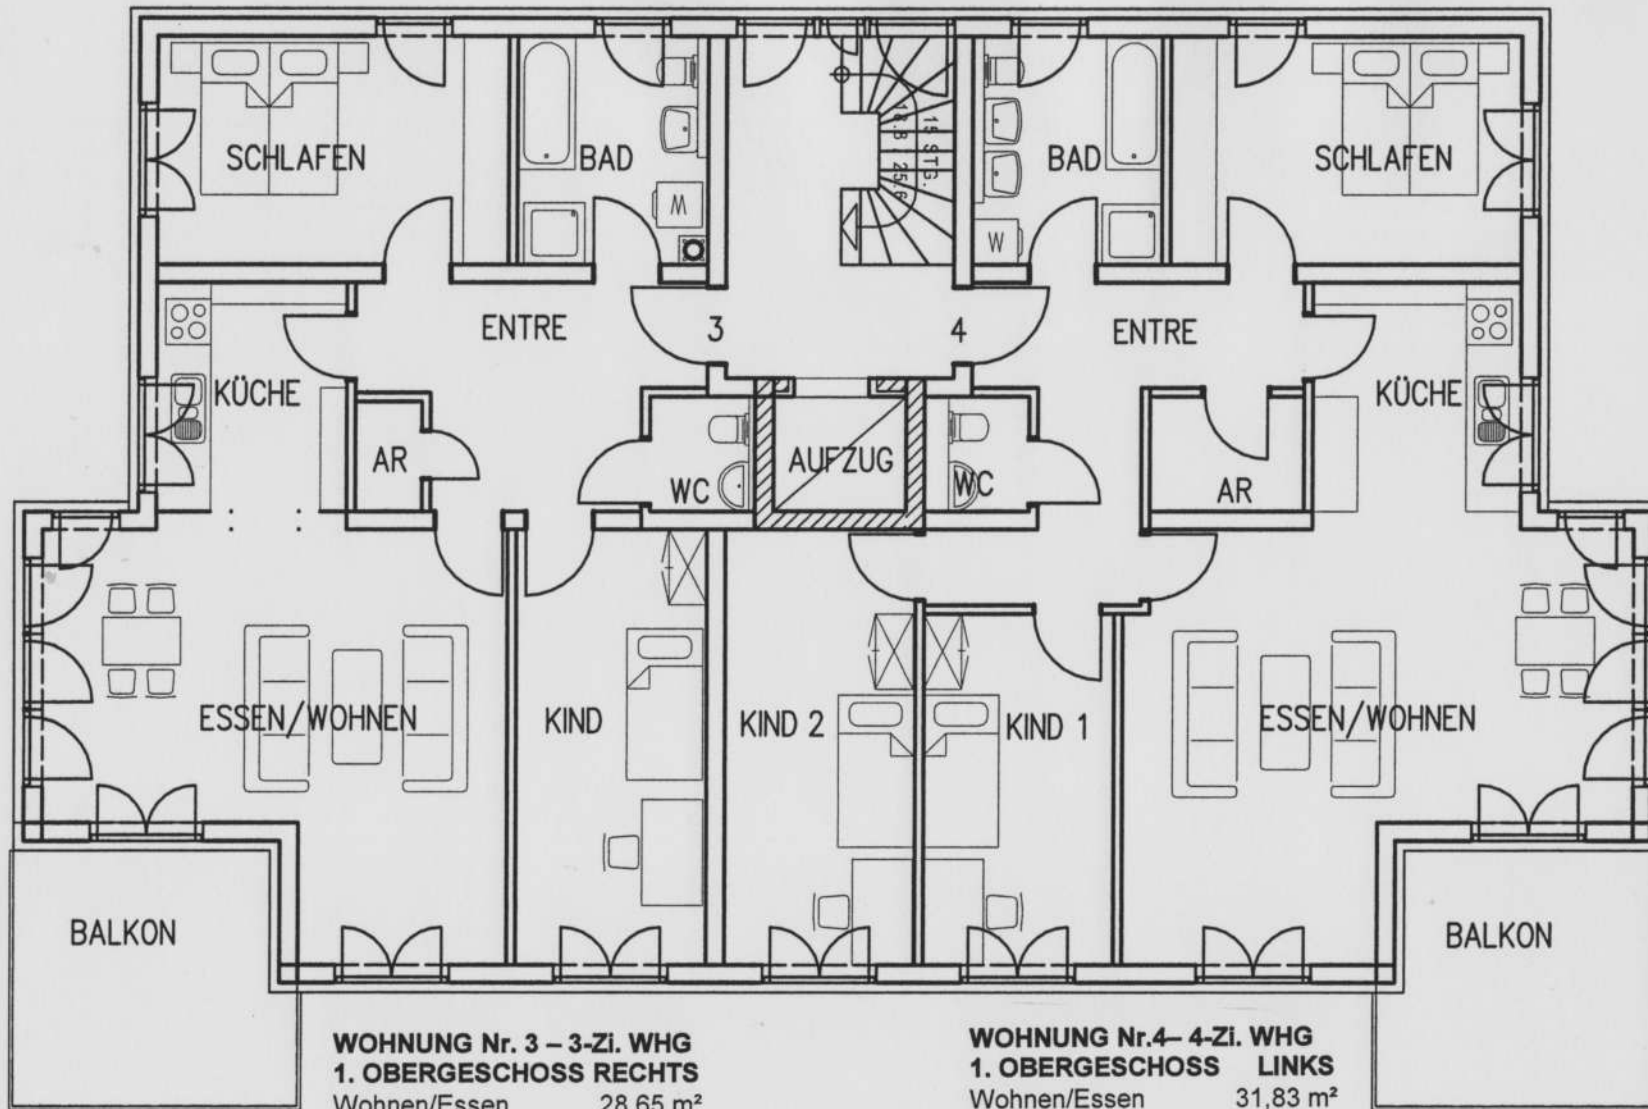

WOHNUNG Nr. 3 – 3-Zi. WHG 1. OBERGESCHOSS RECHTS

Wohnen/Essen	28,65 m ²
Küche	8,33 m ²
Kind 1	14,21 m ²
Schlafen	14,30 m ²
Bad	8,33 m ²
WC	2,01 m ²
Abstellraum	1,44 m ²
Entre	11,70 m ²
Balkon 12,26 m ² (50%)	6,13 m ²
WOHNFLÄCHE	94,47 m²

WOHNUNG Nr.4– 4-Zi. WHG 1. OBERGESCHOSS LINKS


Wohnen/Essen	31,83 m ²
Küche	9,17 m ²
Kind 1	11,42 m ²
Kind 2	14,21 m ²
Schlafen	14,30 m ²
Bad	7,70 m ²
WC	1,56 m ²
Abstellraum	2,44 m ²
Entre	11,41 m ²
Balkon 12,26 m ² (50%)	6,13 m ²
WOHNFLÄCHE	110,17 m²

Anlage zu unserem Angebot

Exklusive Wohnanlage mit Aufzug

Röthenbach bei Sankt Wolfgang – Markt Wendelstein

(Plan im Maßstab 1:100, Änderungen nach Ihren individuellen Wünschen möglich)

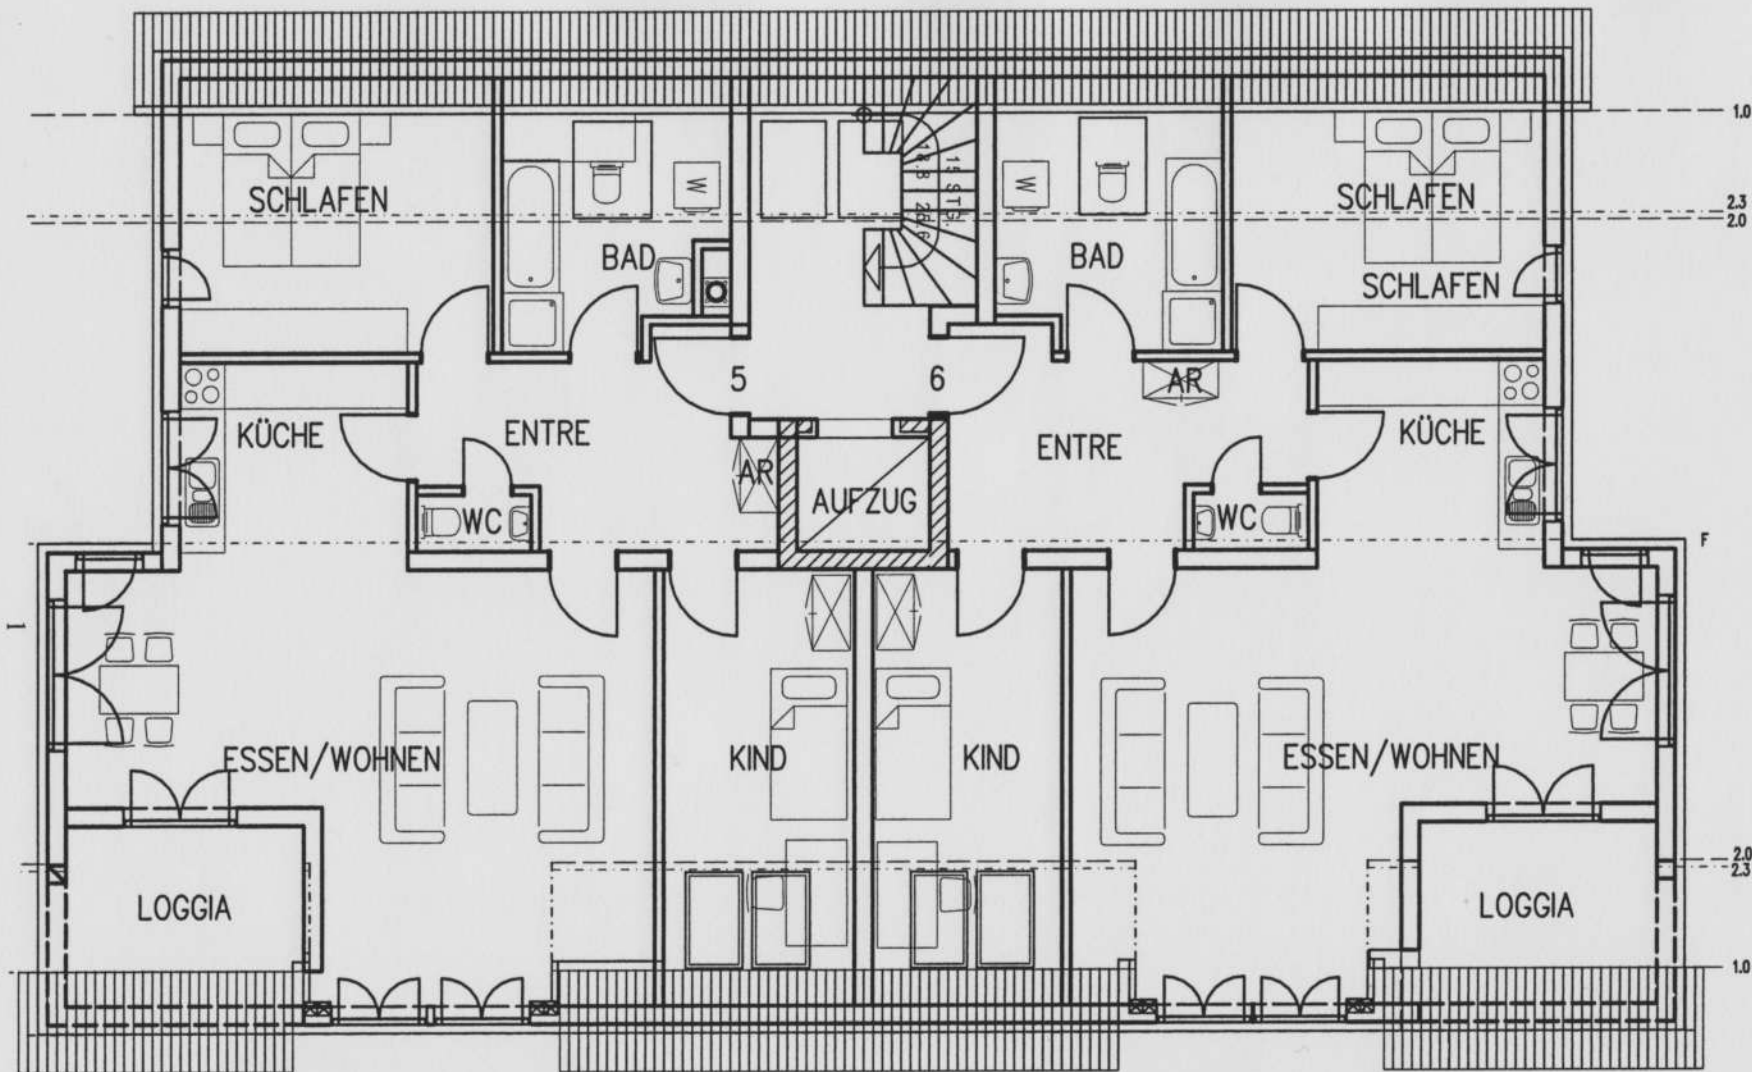

**WOHNUNG Nr. 5 – 3-Zi. WHG
DACHGESCH. RECHTS**

Wohnen/Essen	33,82 m ²
Küche	8,15 m ²
Kind 1	11,78 m ²
Schlafen	10,26 m ²
Bad	7,43 m ²
WC	2,01 m ²
Entre	8,77 m ²
Loggia 6,84 m ² (50%)	3,42 m ²
WOHNFLÄCHE	85,64 m²

**WOHNUNG Nr. 6 – 3-Zi. WHG
DACHGESCH. LINKS**


Wohnen/Essen	33,82 m ²
Küche	8,15 m ²
Kind 1	11,78 m ²
Schlafen	10,26 m ²
Bad	7,43 m ²
WC	2,01 m ²
Entre	8,77 m ²
Loggia 6,84 m ² (50%)	3,42 m ²
WOHNFLÄCHE	85,64 m²

Anlage zu unserem Angebot

Exklusive Wohnanlage mit Aufzug

Röthenbach bei Sankt Wolfgang – Markt Wendelstein

(Plan im Maßstab 1:100, Änderungen nach Ihren individuellen Wünschen möglich)

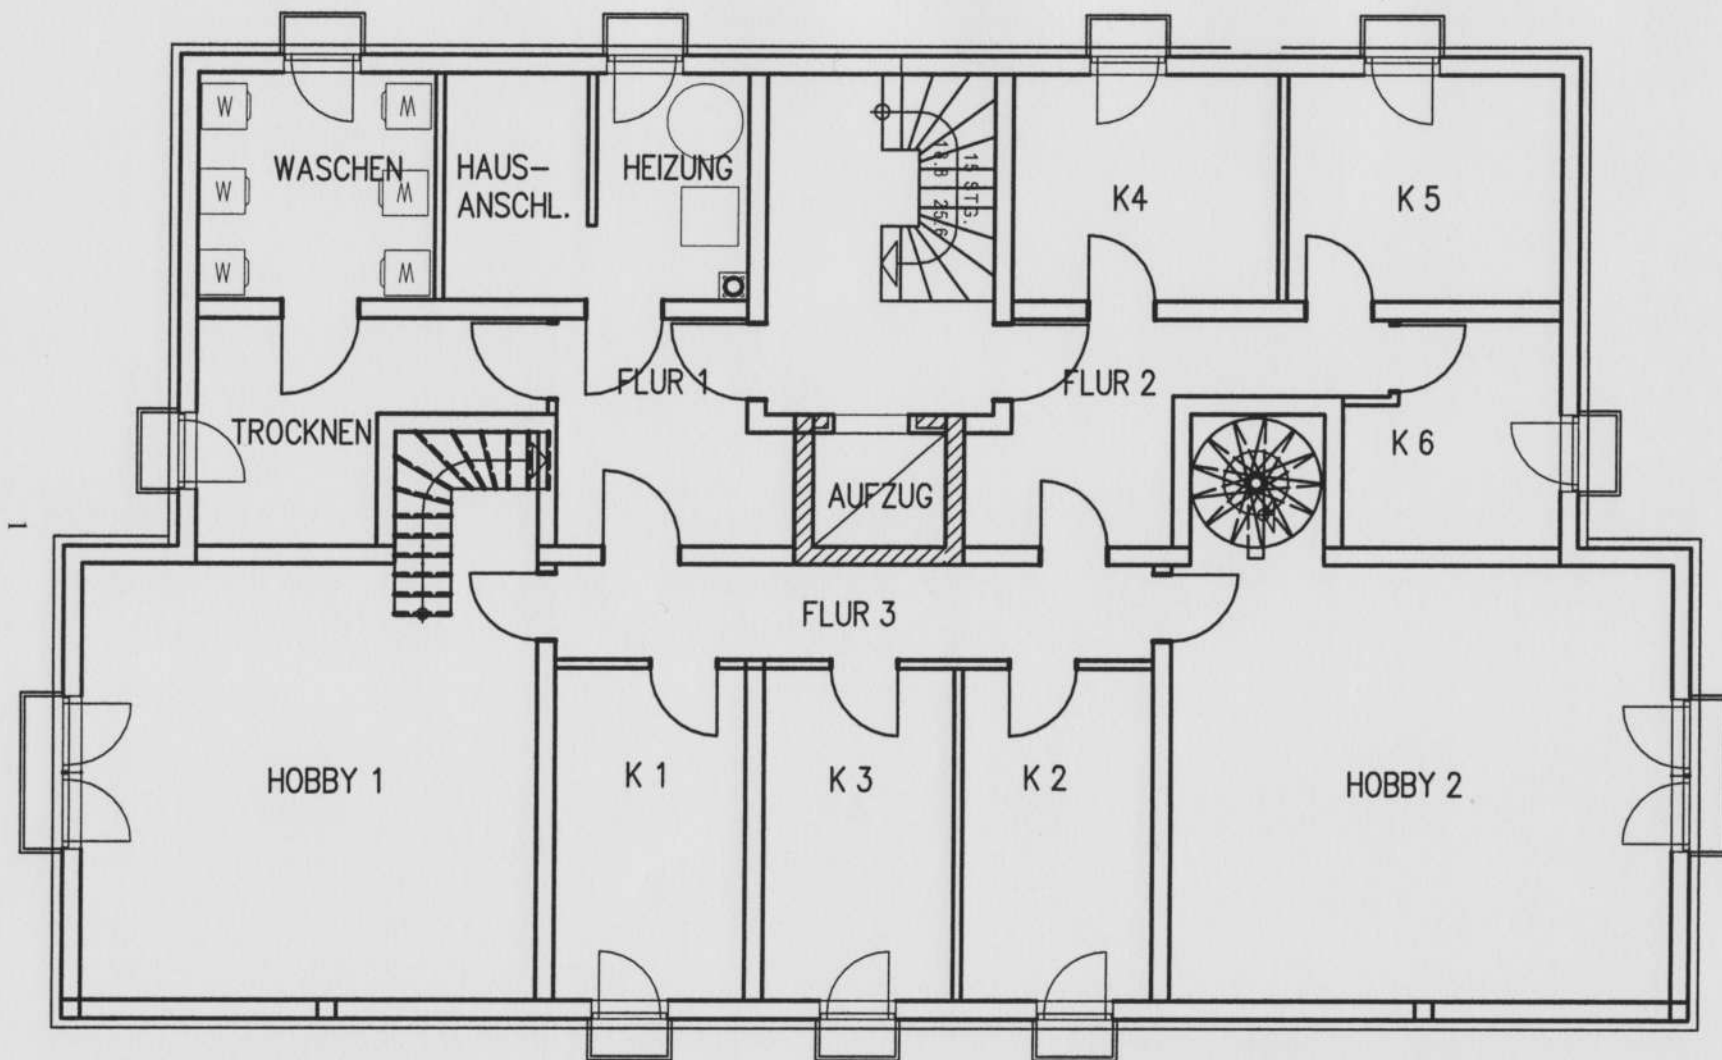

ALTERNATIVE
HOBBYRAUM IN VERBINDUNG
MIT EG-WOHNUNG


ALTERNATIVE
HOBBYRAUM IN VERBINDUNG
MIT EG-WOHNUNG

Anlage zu unserem Angebot

Exklusive Wohnanlage mit Aufzug

Röthenbach bei Sankt Wolfgang – Markt Wendelstein

(Plan im Maßstab 1:100, Änderungen nach Ihren individuellen Wünschen möglich)

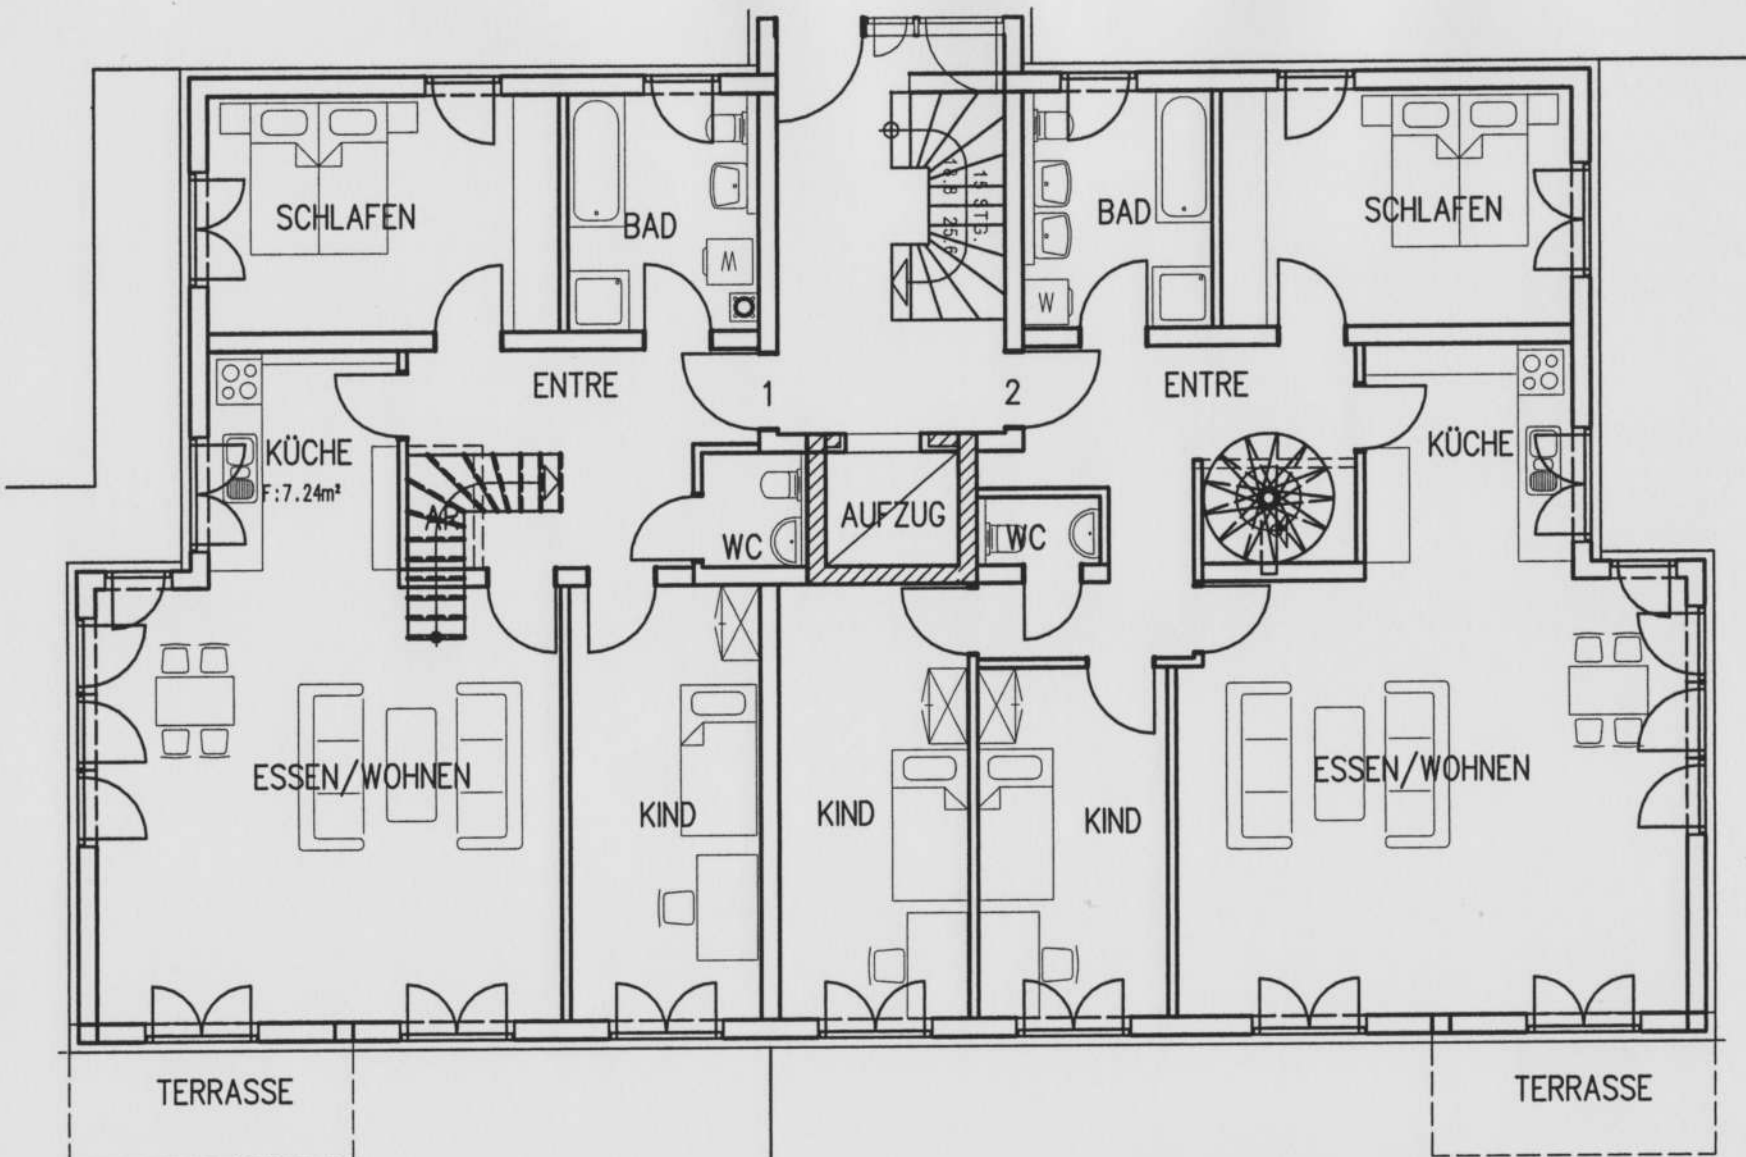

ALTERNATIVE
WOHNUNG EG IN VERBINDUNG
MIT HOBBYRAUM KG

ALTERNATIVE
WOHNUNG EG IN VERBINDUNG
MIT HOBBYRAUM KG

Anlage zu unserem Angebot

Exklusive Wohnanlage mit Aufzug

Röthenbach bei Sankt Wolfgang – Markt Wendelstein

(Plan im Maßstab 1:100, Änderungen nach Ihren individuellen Wünschen möglich)

