


Anlage zu unserem Angebot

Exklusive Wohnanlage mit Aufzug

Röthenbach bei Sankt Wolfgang – Markt Wendelstein

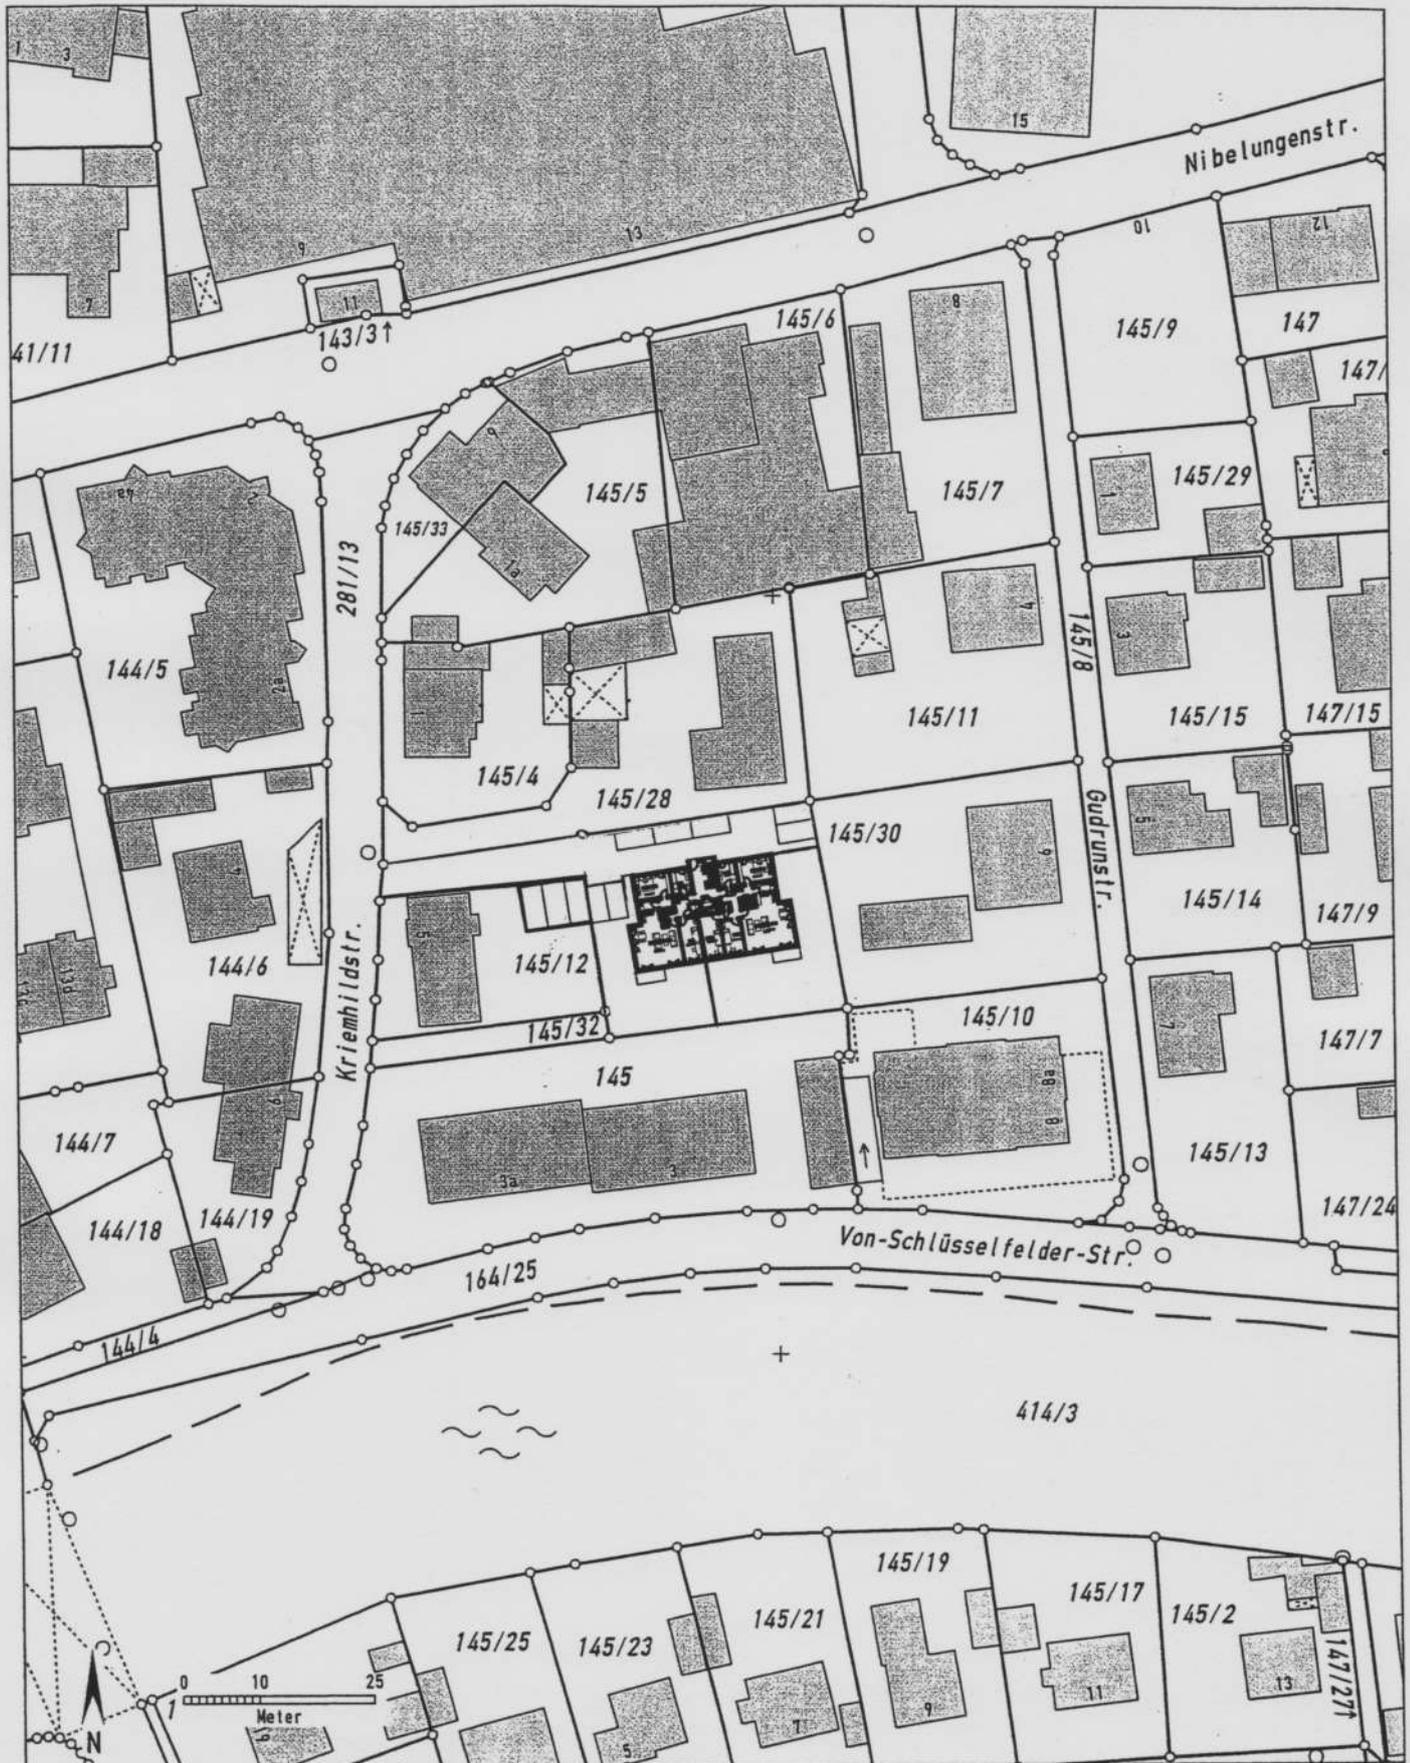

Auszug aus dem Katasterkartenwerk, Maßstab 1:1000